


Budynki  
 o numerach  
 porządkowych:  
 17A,  
 17C,  
 17E,  
 17G,  
 17K,  
 19A,  
 19C,  
 19E,  
 19G

# RZUT PARTERU


POWIERZCHNIA PARTERU		
1	Salon z aneksem kuchennym	27,06 m <sup>2</sup>
2	Korytarz	4,99 m <sup>2</sup>
3	WC	2,56 m <sup>2</sup>
4	Wiatrołap	3,95 m <sup>2</sup>
5	Schody	2,56 m <sup>2</sup>
6	Garaż	13,72 m <sup>2</sup>
PARTER RAZEM:		54,84 m <sup>2</sup>

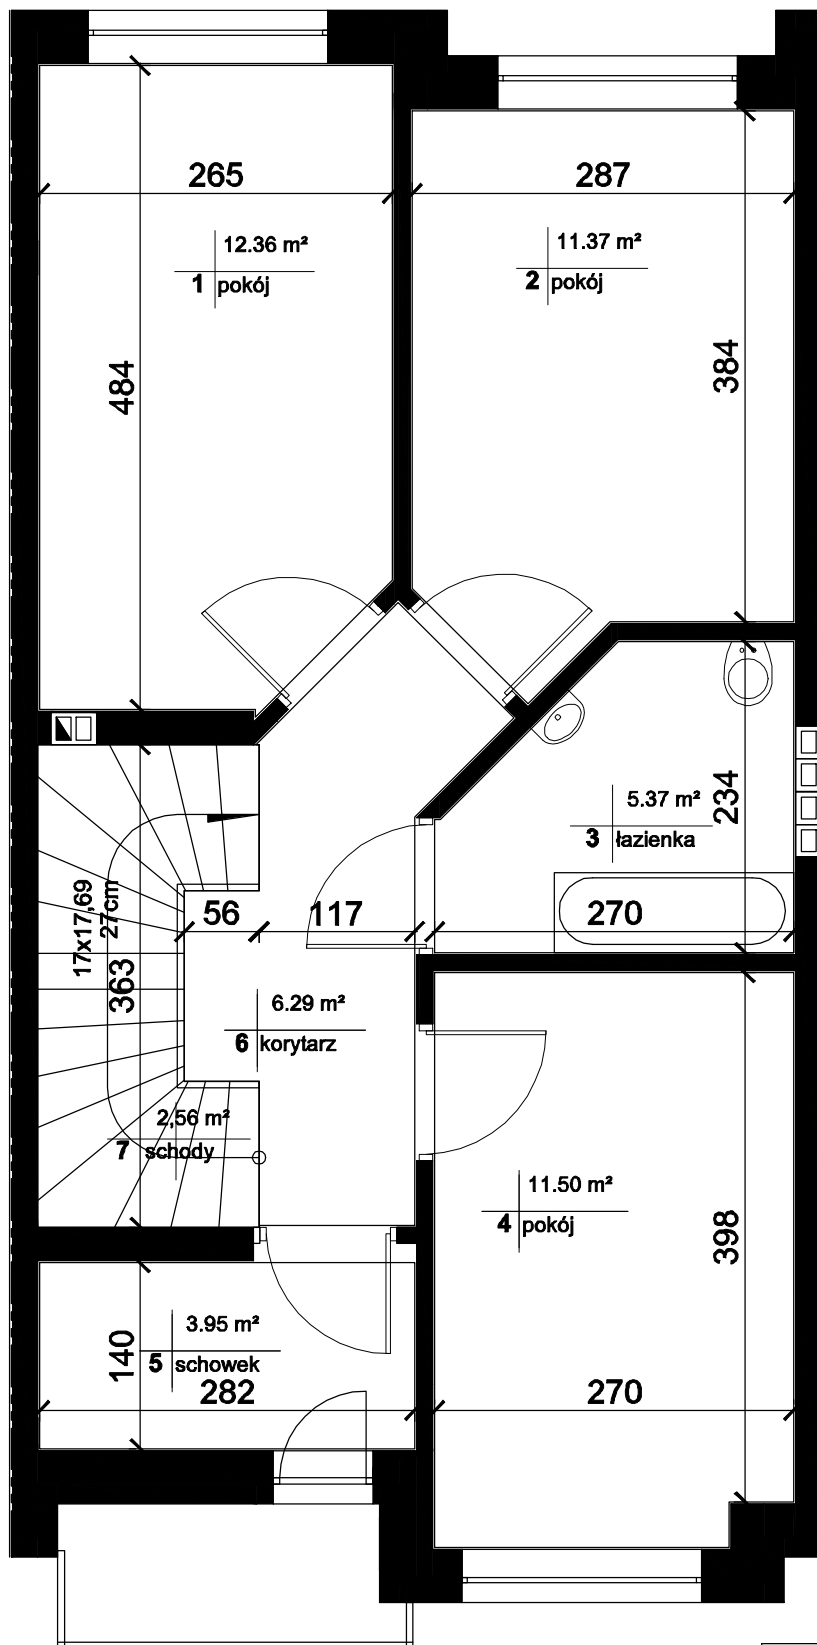

Budynki  
 o numerach  
 porządkowych:  
 17A,  
 17C,  
 17E,  
 17G,  
 17K,  
 19A,  
 19C,  
 19E,  
 19G

# RZUT PIĘTRA

POWIERZCHNIA PIĘTRA		
1	Pokój	12,36 m <sup>2</sup>
2	Pokój	11,37 m <sup>2</sup>
3	Łazienka	5,37 m <sup>2</sup>
4	Pokój	11,50 m <sup>2</sup>
5	Schówek	3,95 m <sup>2</sup>
6	Korytarz	6,29 m <sup>2</sup>
7	Schody	2,56 m <sup>2</sup>
PIĘTRO RAZEM:		53,40 m <sup>2</sup>

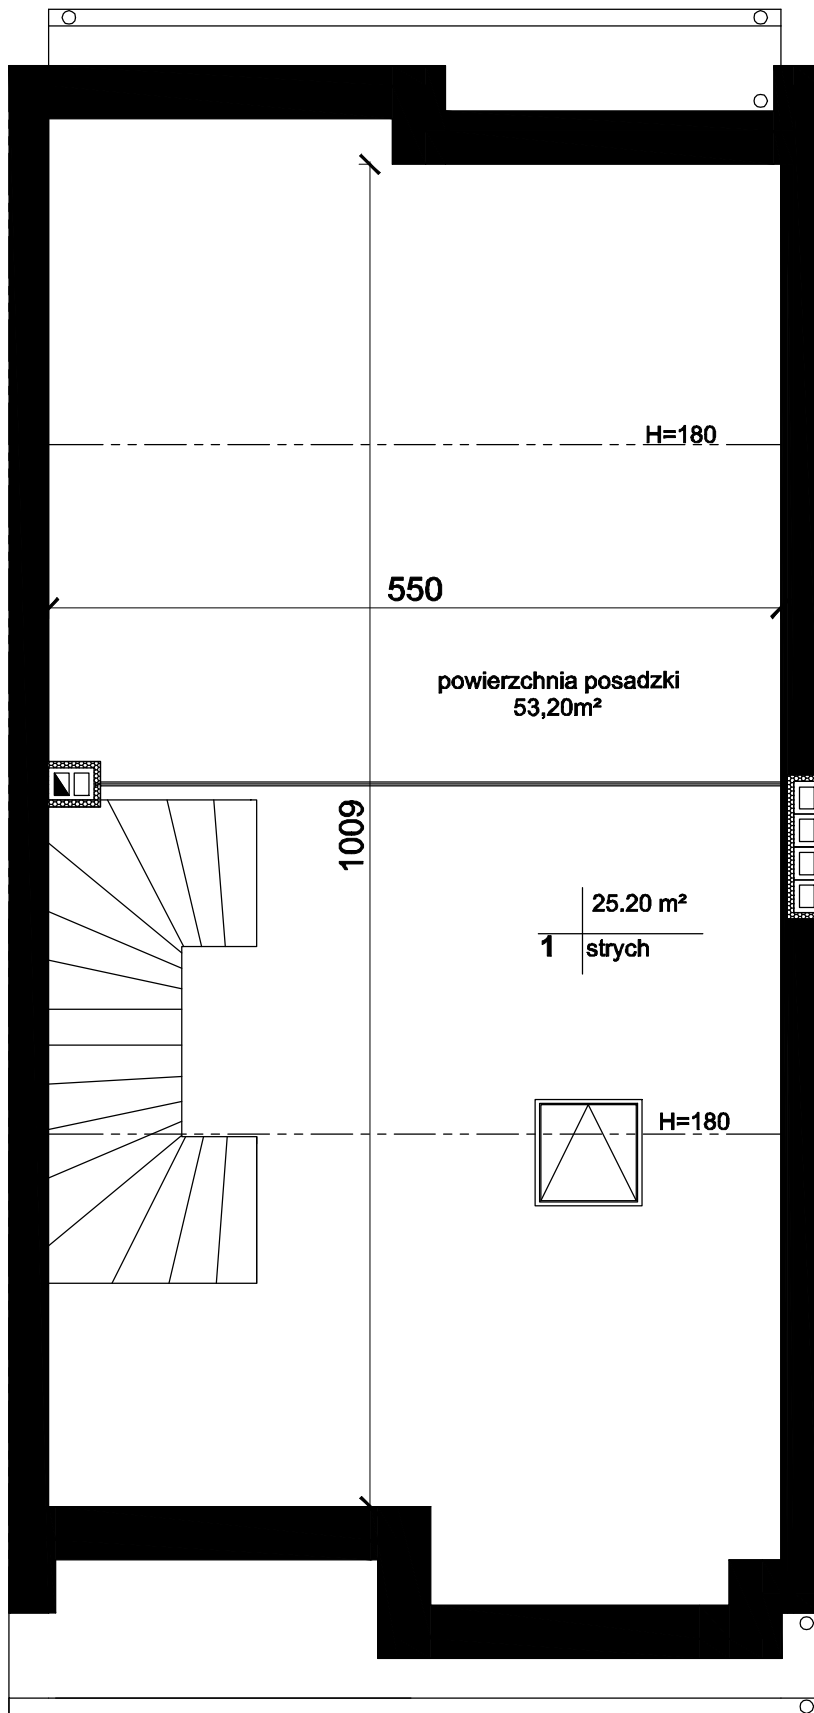

Budynki  
 o numerach  
 porządkowych:  
 17A,  
 17C,  
 17E,  
 17G,  
 17K,  
 19A,  
 19C,  
 19E,  
 19G

# ***RZUT STRYCHU***