


Budynek
 numerze
 porządkowym
 23K

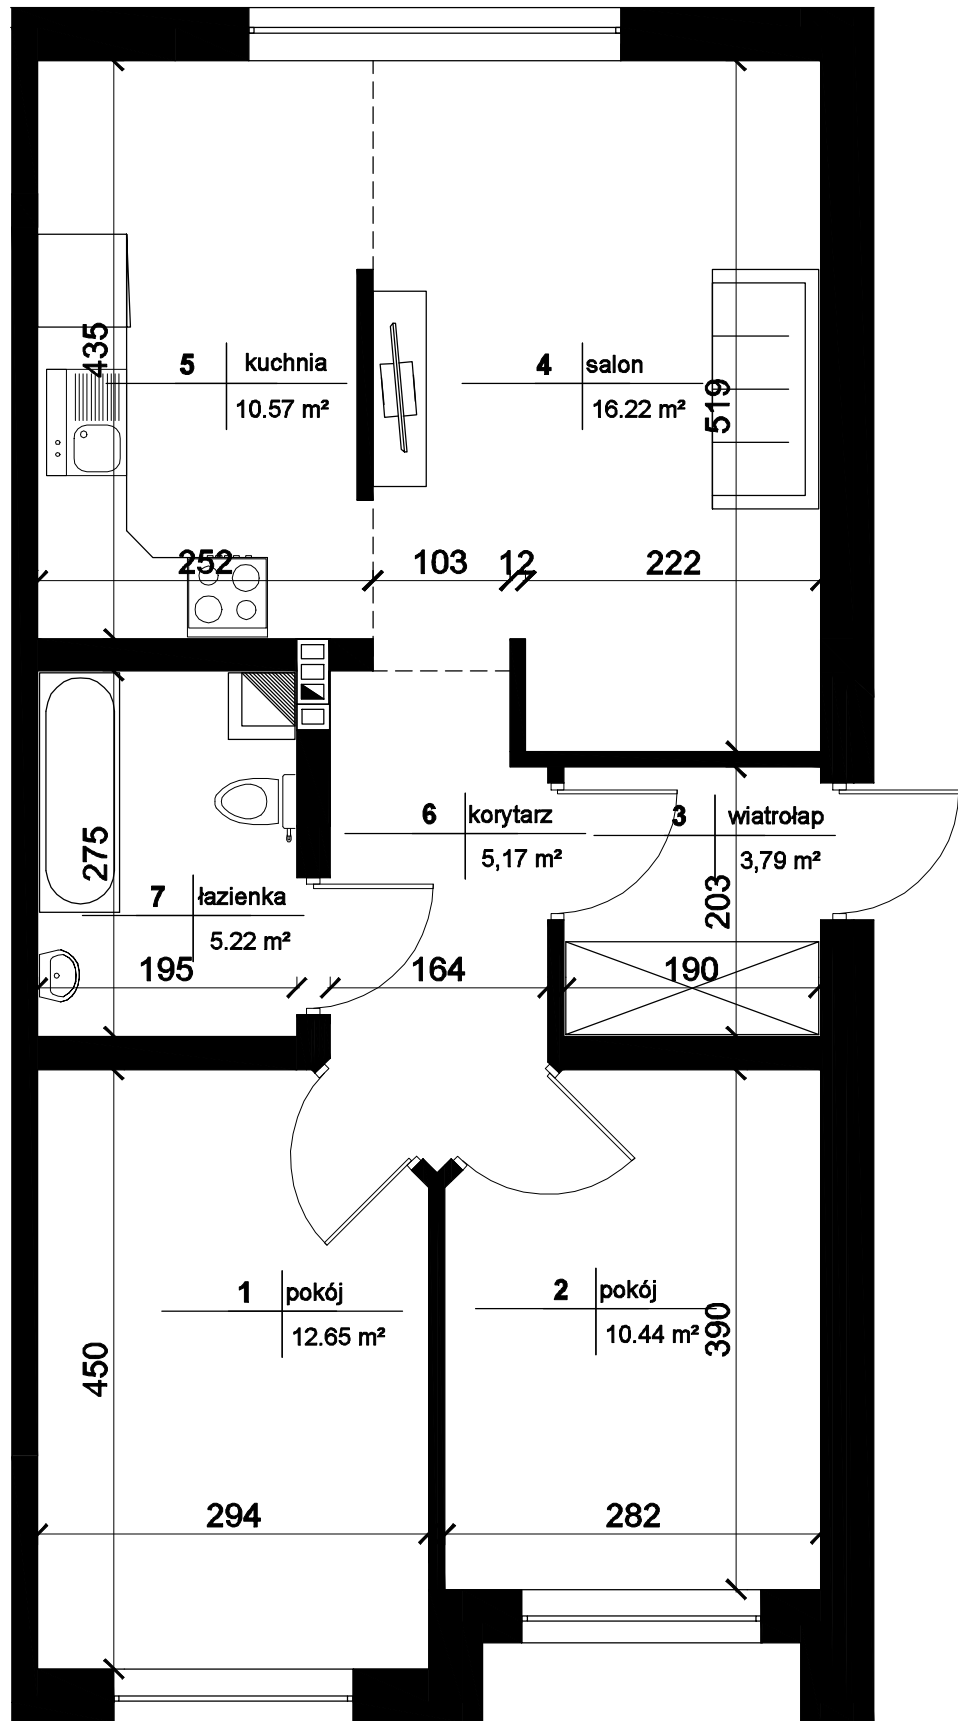

POWIERZCHNIA PARTERU		
1	Pokój	12,65 m ²
2	Pokój	10,44 m ²
3	Wiatrołap	3,79 m ²
4	Salon	16,22 m ²
5	Kuchnia	10,57 m ²
6	Korytarz	5,17 m ²
7	Łazienka	5,22 m ²
PARTER RAZEM:		64,06 m ²

RZUT PARTERU