



Budynek
 numerze
 porządkowym
 23K

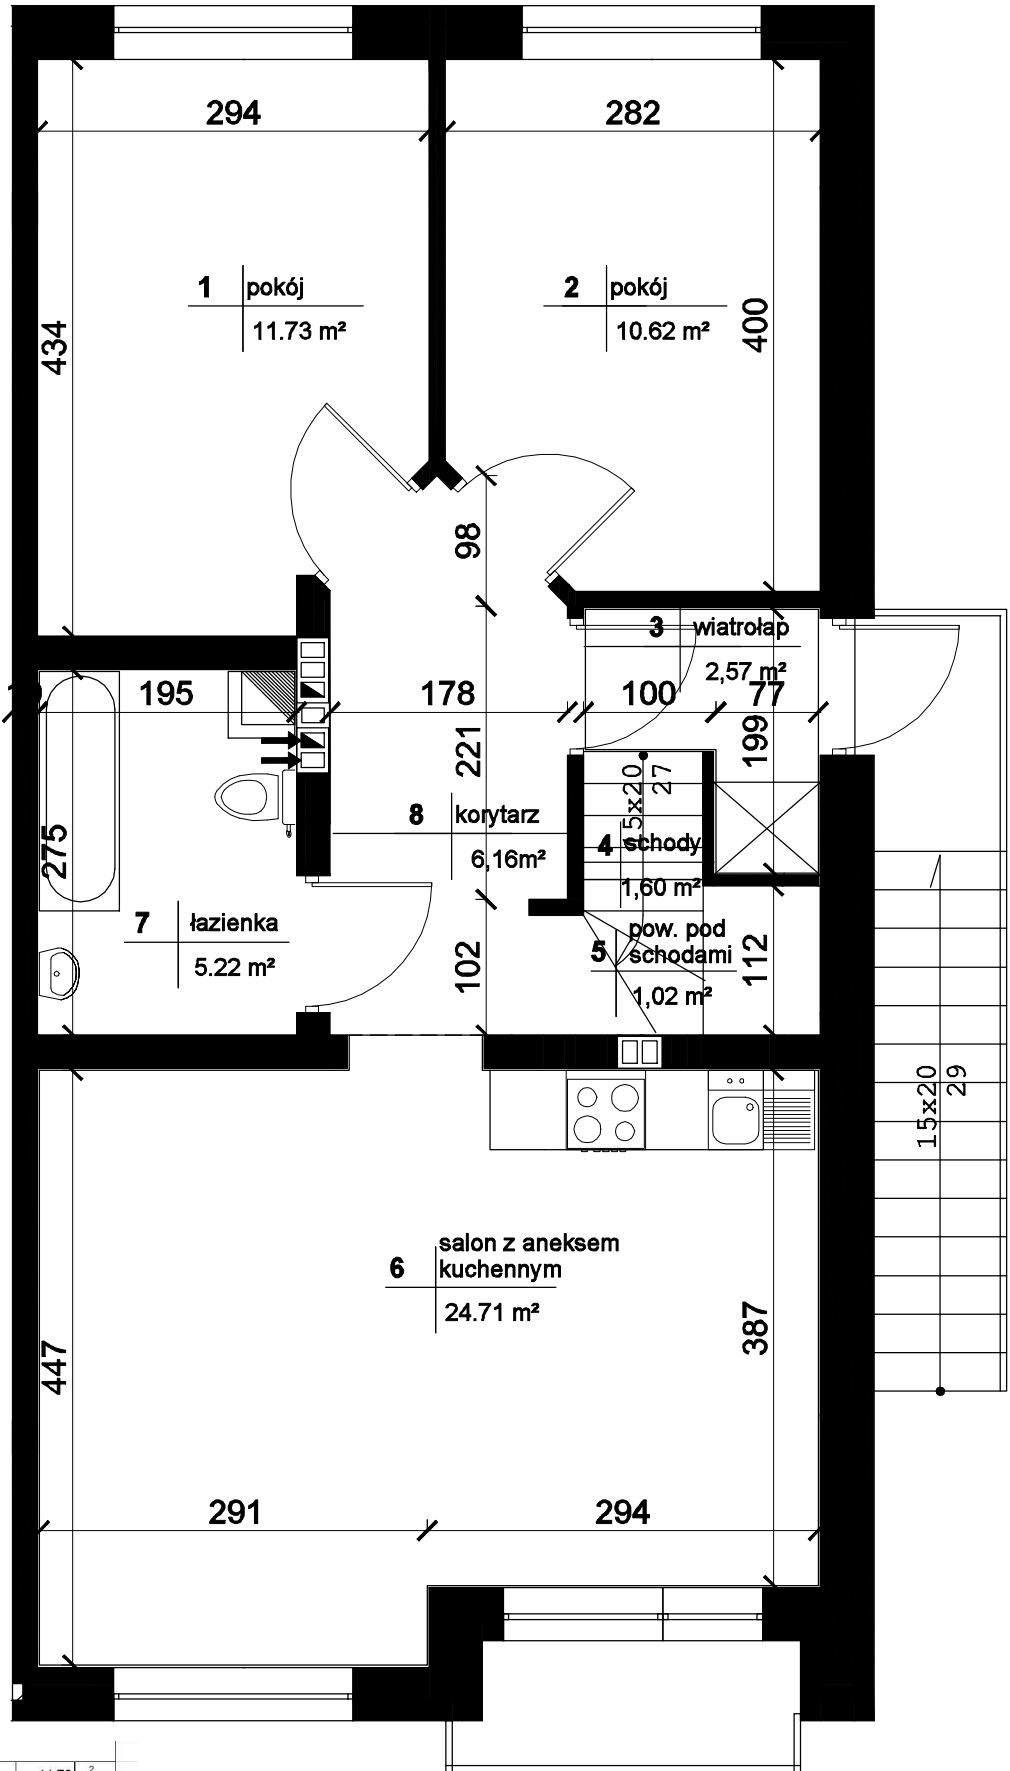

POWIERZCHNIA PIĘTRA		
1	Pokój	11,73 m ²
2	Pokój	10,62 m ²
3	Wiatrołap	2,57 m ²
4	Schody	1,60 m ²
5	Pow. pod schodami	1,02 m ²
6	Salon z aneksem kuchennym	24,71 m ²
7	Łazienka	5,22 m ²
8	Korytarz	6,16 m ²
PIĘTRO RAZEM:		63,63 m ²

RZUT PIĘTRA

Budynek
o numerze
porządkowym
23K

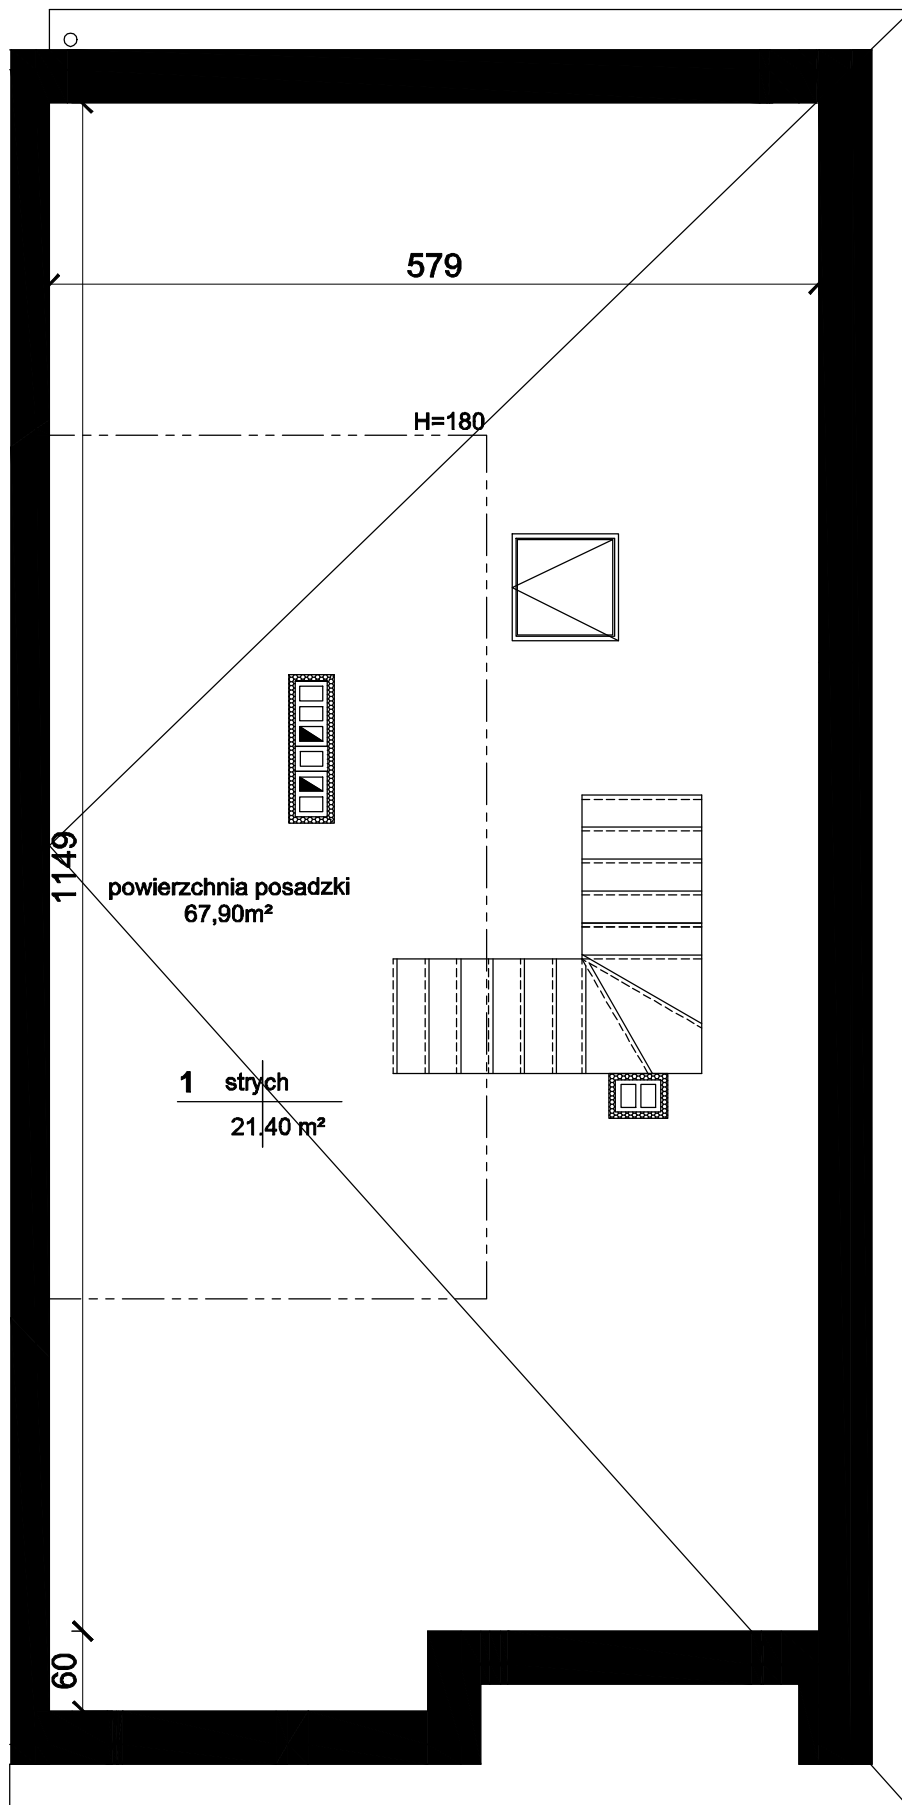

RZUT STRYCHU